


PLAN DE DÉVIATION

Pendant les travaux, les clients du magasin U arriveront par l'entrée secondaire située à l'est du site.

Tout cela sera panneauuté avec une signalisation personnalisée permettant de comprendre d'un simple coup d'œil qui est concerné par cette déviation. L'entrée principale sera quant à elle fermée physiquement par des panneaux, ainsi que des barrières.

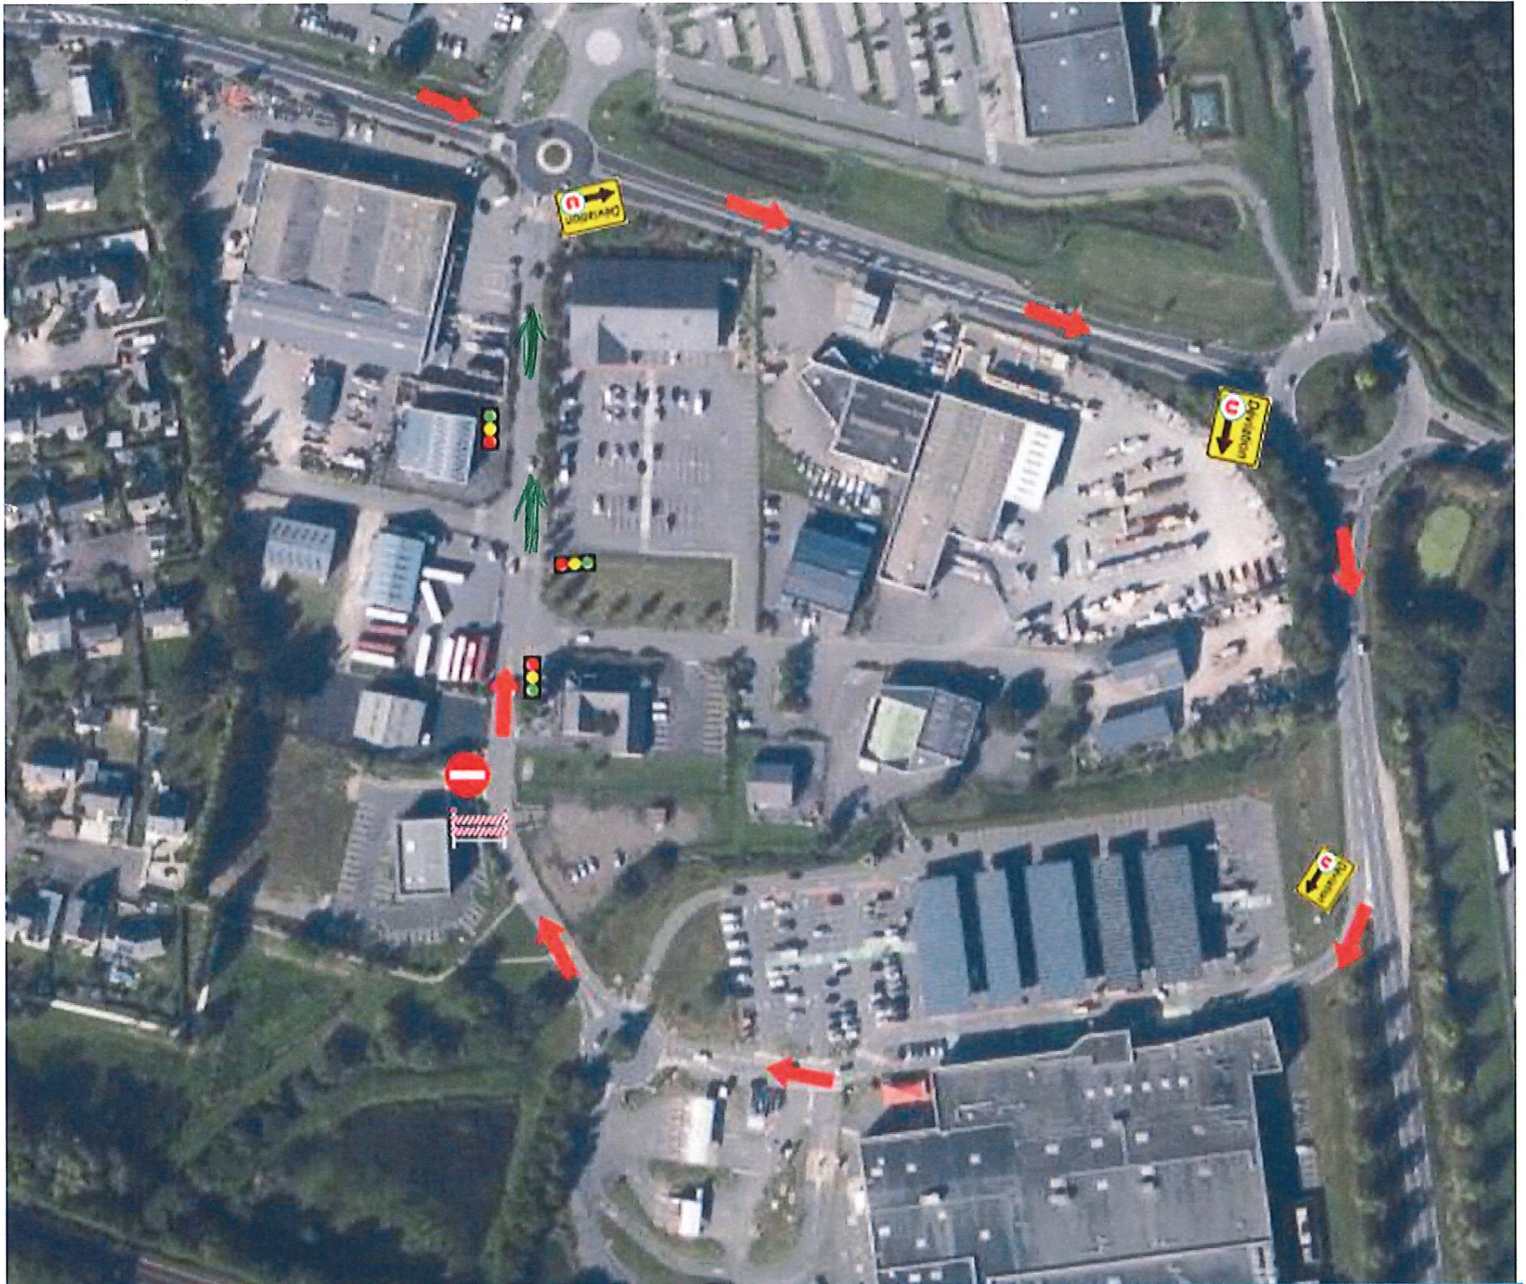

Pour les livraison PL du Super U

Les livraisons auront lieu la nuit, Il sera donc indiqué sur le panneau accolé au LIDL « déviation sauf livraison », Une vigilance accrue devra être mise en place par les chauffeurs lors de leurs arrivées à la barrière.